



Coupes

Ech: 1/50

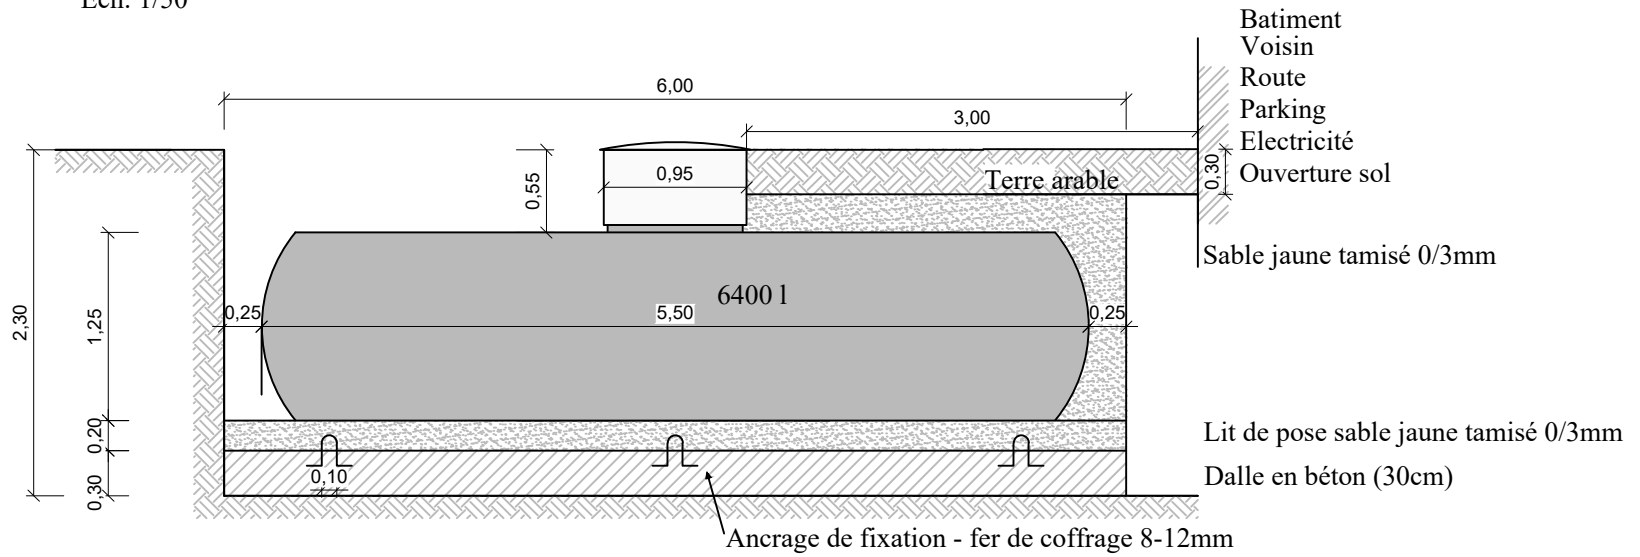

Position des fixations - vue en plan

Ech: 1/50

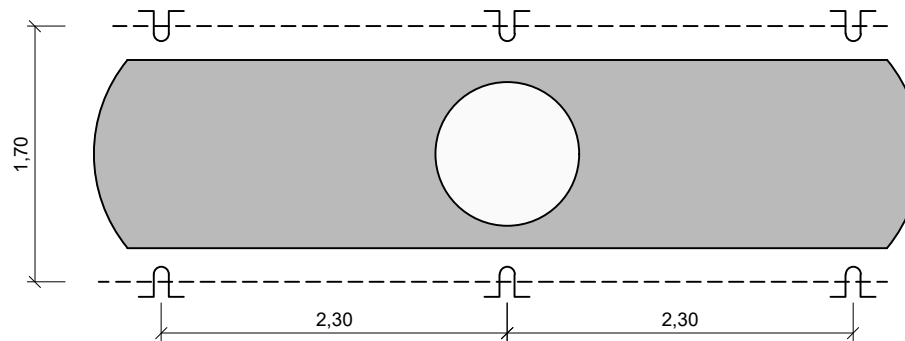

Dimensions du trou: 6,00 x 2,00 x 2,30 m

Projet : Réservoir souterrain 6400 l
Plan schématique
Coupe et vue en plan

Dessiné par : PETO Echelle: 1/50 Date: 13/04/2020 Indice: **



SUNGAS S.A.R.L 5-7 op Tomm L-5485 Wormeldingen
Tél.: (+352) 78 99 64 E-mail: info@sungas.lu

www.sungas.lu